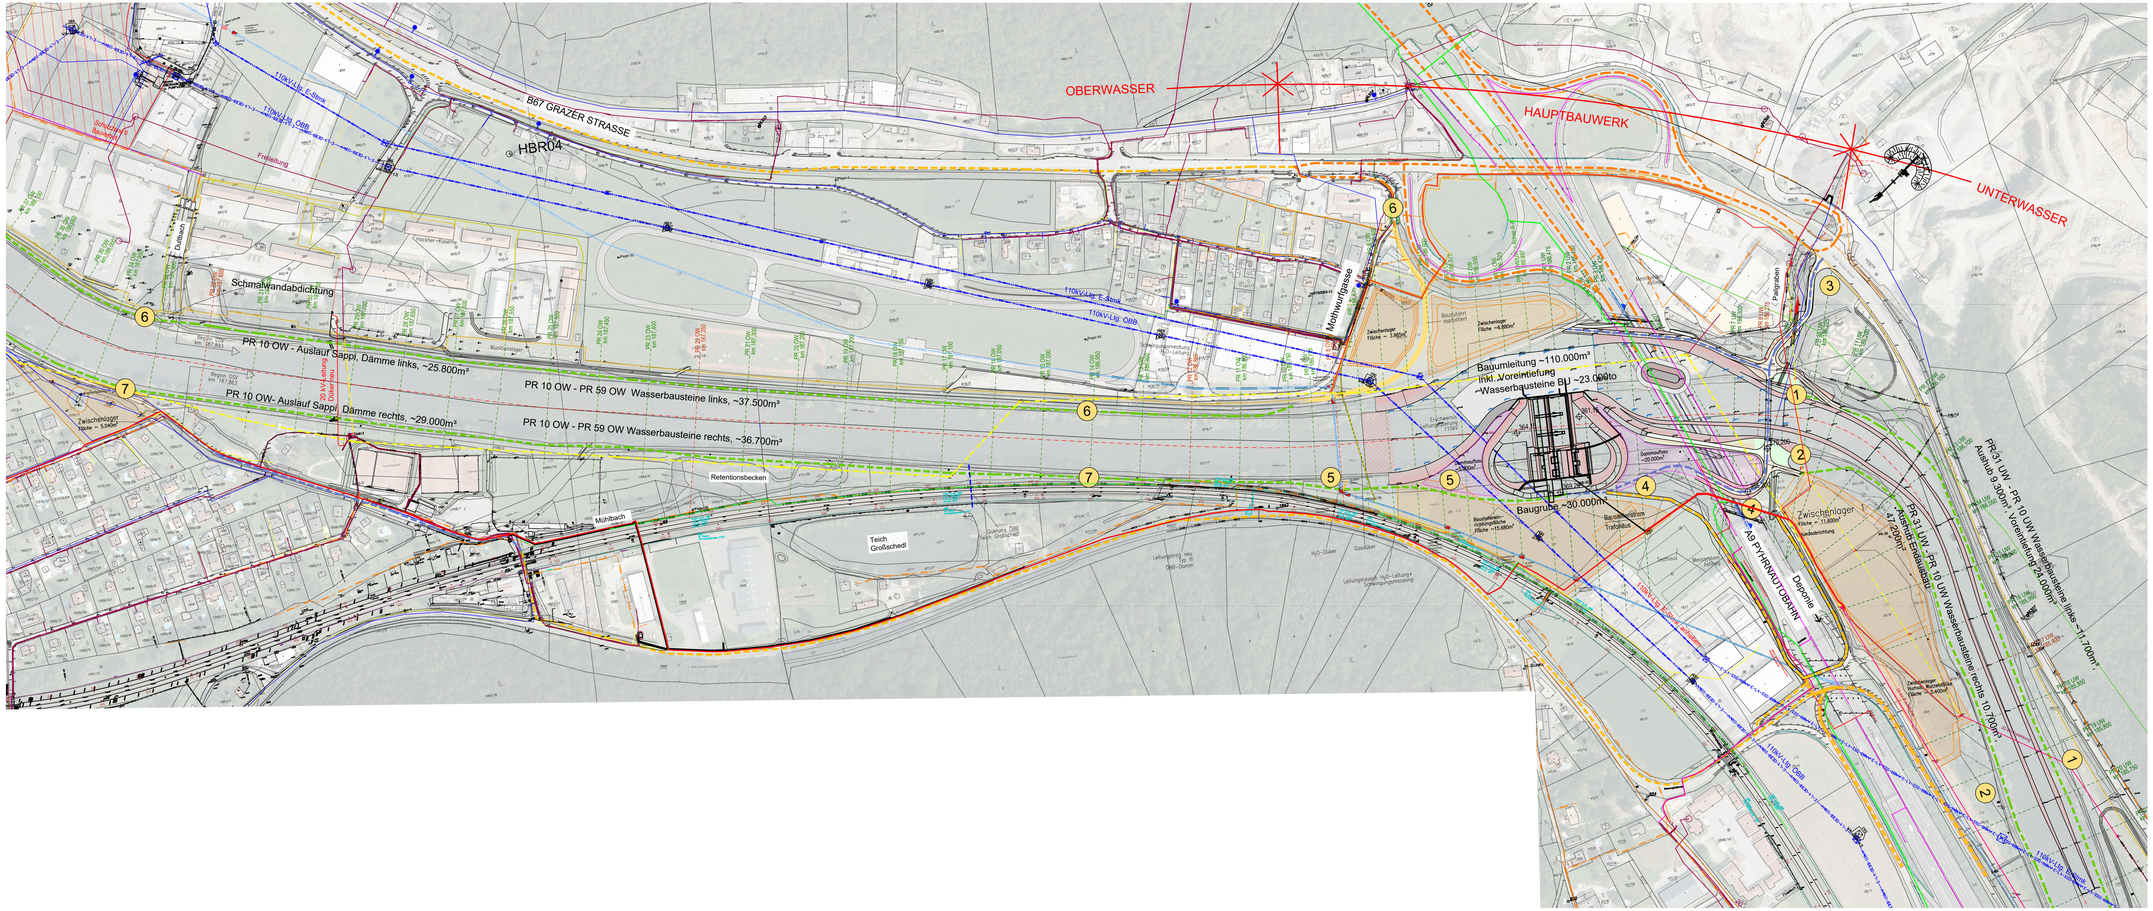

LEGENDE

- Benützung bestehender öffentlicher und privater Straßen und Wege (Massentransporte)
- Benützung bestehender öffentlicher und privater Straßen und Wege (für untergeordnete Zwecke)
- Benützung zu errichtender Baustraßen (Massentransporte)
- Benützung von Fahrwegen entlang von Damm- bzw. Mauertrassen (Massentransporte)
- Leitungstrog ÖBB
- Lagerflächen
- (1) Transportwege
- Sondierungsschlitz
- Erschütterungsmessung

VERBUND Hydro Power GmbH
Bau Niederdruckanlagen
Europaplatz 2, 1150 Wien

STEWEAG-STEG GmbH
Leonhardgürtel 10, 8010 Graz

ARGE Gratkorn

Änd.	Datum	Name	Änderung
A	-	-	-

PROJEKT:

KW Gratkorn
Baukonzept
TEIL 1

Planersteller:

Kratzer & Partner ZT GmbH
STATIK • WASSERBAUPLANUNG
BAUAUFSICHT • BAUMANAGEMENT
8010 Graz
Grabenstraße 39
Tel.: +43 316 462 500
office@kratzer.co.at
FN 182 966 a
www.kratzergraz.at

Planer		NAME	DATUM	
	Gezeichnet:	SS	17.02.2021	Planformat:
	Geprüft:	CH	17.02.2021	A1+
	Freigabe:	KK	17.02.2021	Planmaße:
	KKS - Geprüft:	-	-	1.300x0.594
BGS	Gezeichnet:			Planfläche:
	Geprüft:			0.77m2
	Freigabe:			

Datengeräte: | Maßstab: 1:2000 | Plannummer: GRAT-A-HB-AF-0525 | Index: 0

Filename: 250924_Baukonzept - Teil 1.dwg

FREIGABENUMMER	Freiraumnummer	Aufschlüsselung	Bef wo BZW
		GRATKORN	

SKS	Projekt-Nr	Gebäude	Ersteller	Gebäude	Zähler	Gebäude	Kurztext	Gebäude	Kurztext	KKS	Funktionsbereich	Aggregat/Rate	Kurztext	BGS/AKZ
GR	A	A	/	A	N	N	N	/	A	A	A	/	N	N	N	N	N	/	N	N	/	A	A	A	N	N	N	A	A	A	A	N	N	A	A	A	A	N	N	A	A	A	A	N	N

VORABZUG 20.09.2021