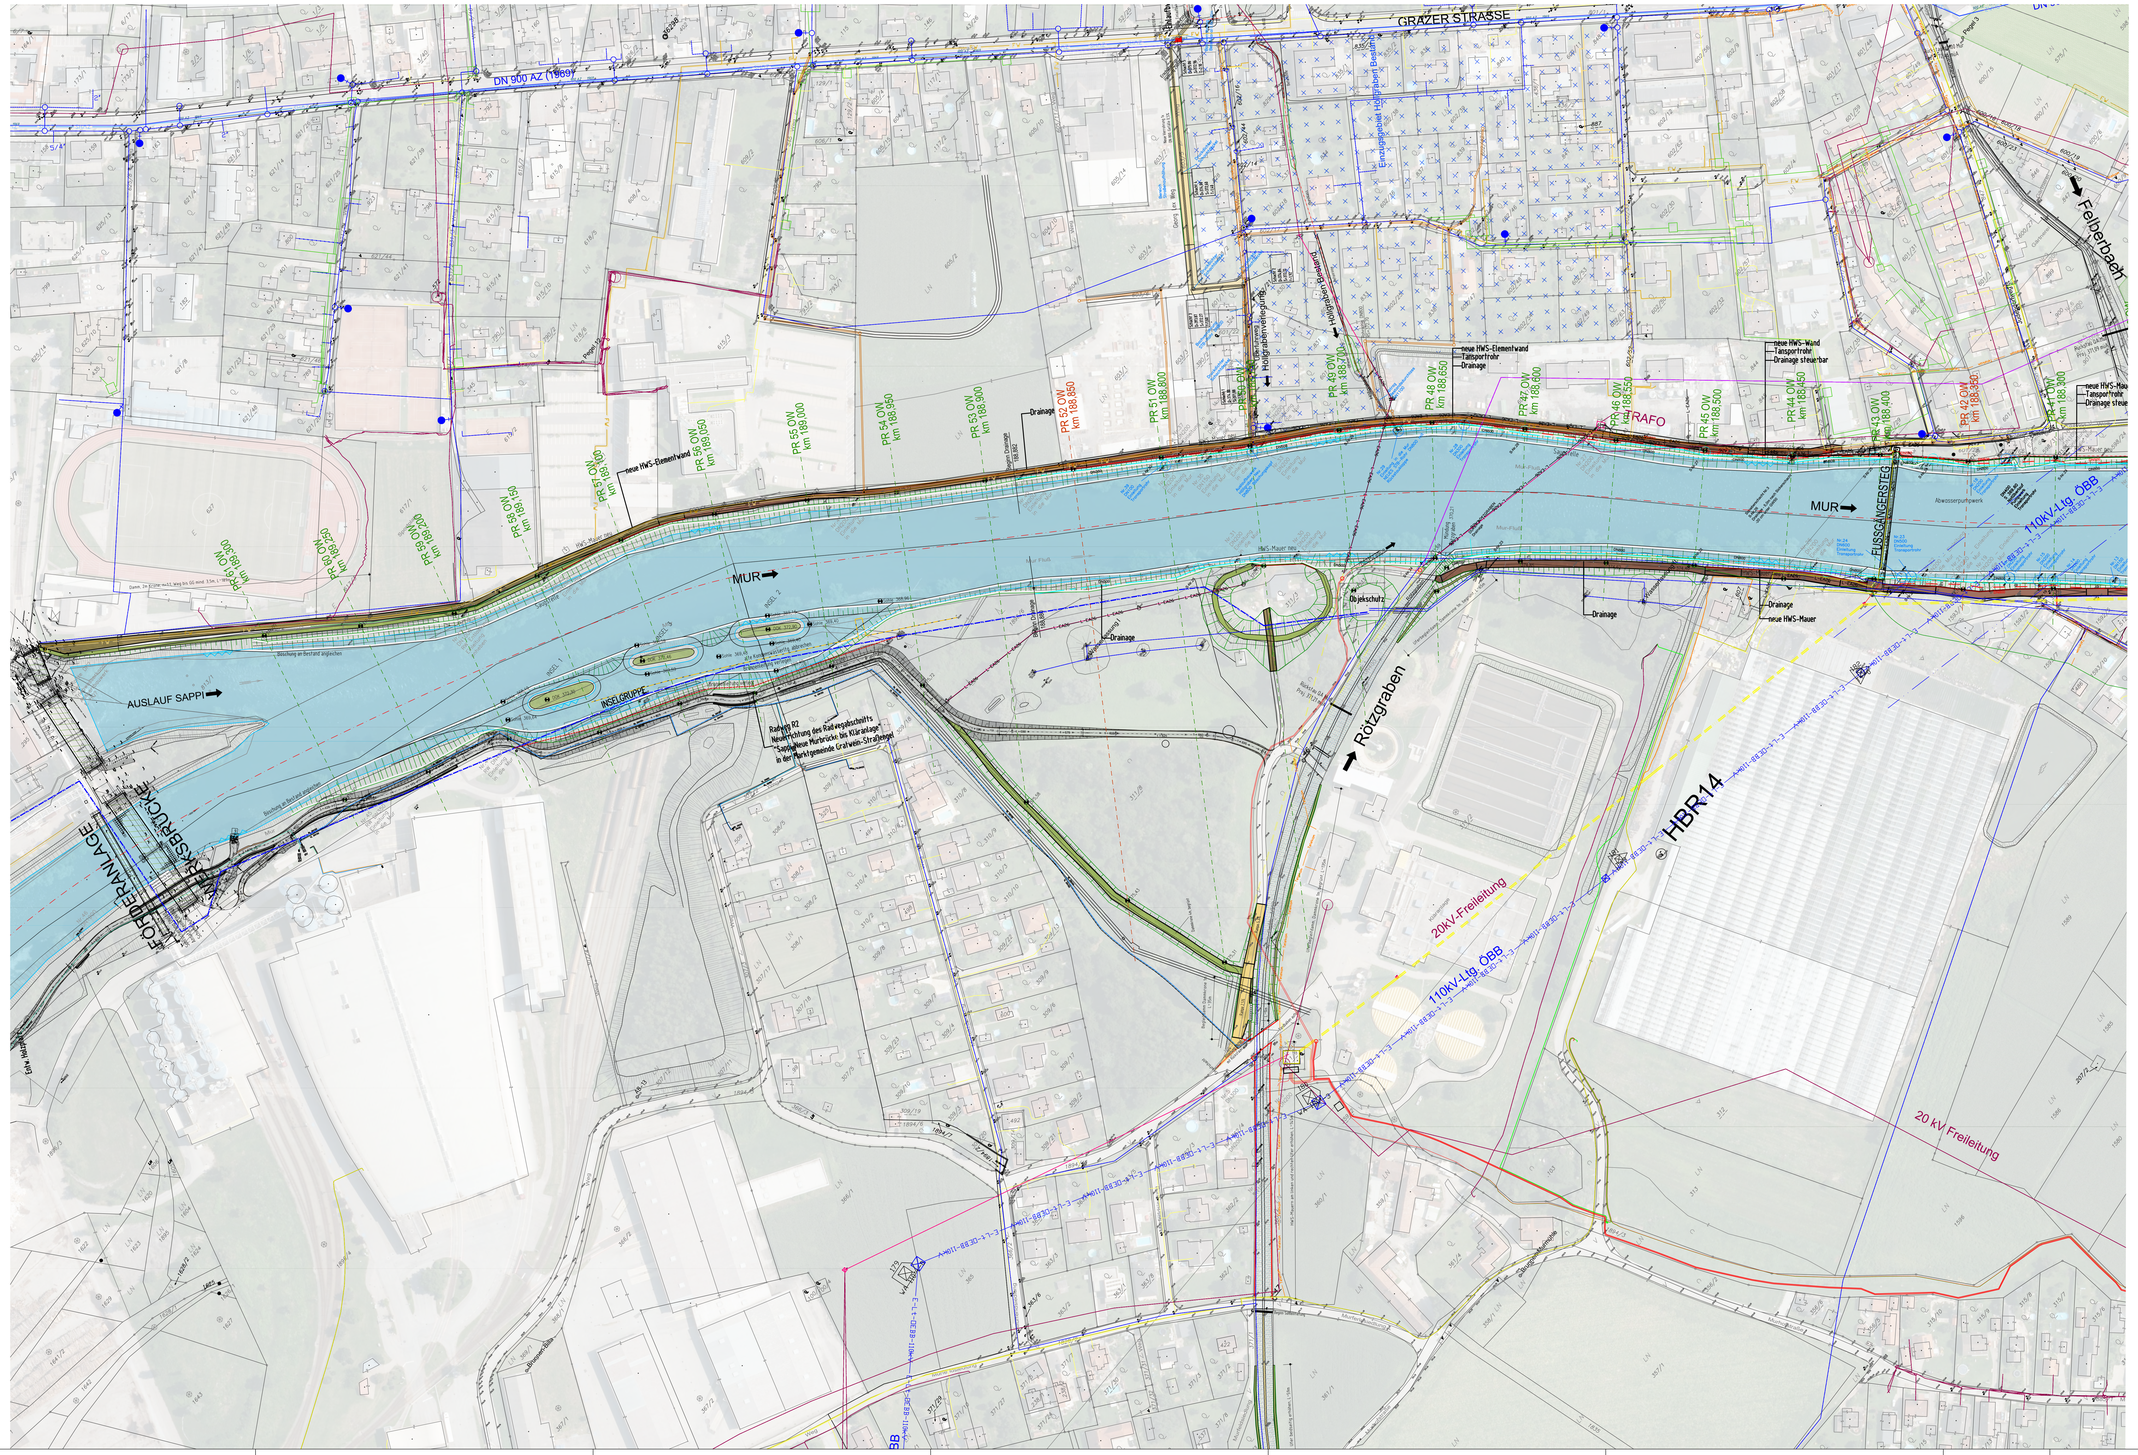

LEGENDE

- Befestige Fläche z.B.: Zufahrt, KH Vorplatz
- Rad-/Fußweg
- Dammkrone/Betriebsweg
- Grünfläche
- Ökologische Ausgleichsfläche
- Stauraumabdichtung - Schmalwand
- Stauraum Drainage
- Oberflächenwasser Transportrohr
- Schacht

Verbund

VERBUND Hydro Power GmbH
Bau Niederdruckanlagen
Europaplatz 2, 1150 Wien

STEWEAG-STEG GmbH
Leonhardgürtel 10, 8010 Graz

ARGE Gratkorn

Änd.	Datum	Name	Grund
-	-	-	-
-	-	-	-
-	-	-	-

PROJEKT:

KW Gratkorn
MASTERPLAN TEIL 3
km 189,100 - km 188,300

Planerstellter:
Kratzer & Partner GmbH
STATIK • WASSERBAU • BAUAUFSICHT
8010 Graz, Leonhardgürtel 10, Tel.: 0316/32 21 1-0, DVR: 0000019, FN 80 000 f, www.kratzerpartner.at

	NAME	DATUM	
Gezeichnet:	ML	17.02.2021	Planformat:
Geprüft:	WE	17.02.2021	A2+
Freigabe:	KK	17.02.2021	Planmaße:
KKG - Geprüft:	-		1480x841
Gezeichnet:			Planfläche:
Geprüft:			1,23m2
Freigabe:			

Datenursprung:

Anlage: | Art.Gruppe: | Art.Teil: | Index: -

Maßstab: 1:1000 - -

Plannummer: **GRAT-A-HB-AF-0503**

Kopfzeile: 0000_Kratzerplan.dwg

P R E P O N U M M E R | Kopfzeile Nr. | Aufbaujahr | Bif-WBN
G R A T K O R N
Projekt-Nr. | Ordner | Zähler | HS | Teilnetzbereich | Hauptgruppe | Gruppe | Untergruppe | Anlagenart | Betriebsmittel | Funktionsstelle | Anlagenart | Betriebsmittel | Funktionsstelle | Anlagenart | Betriebsmittel | Funktionsstelle