



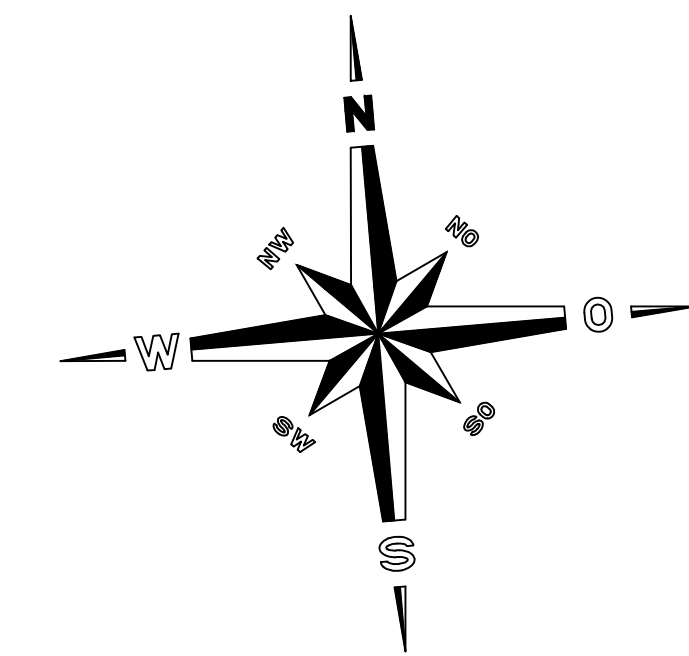

LEGENDE

-  Befestigte Fläche z.B.: Zufahrt, KH Vorplatz
-  Rad-/Fußweg
-  Dammkante/Betriebsweg
-  Grünfläche
-  Ökologische Ausgleichsfläche
-  Stauraumabdichtung - Schmalwand
-  Stauraum Drainage
-  Oberflächenwasser Transportrohr
-  Schacht

Verbund

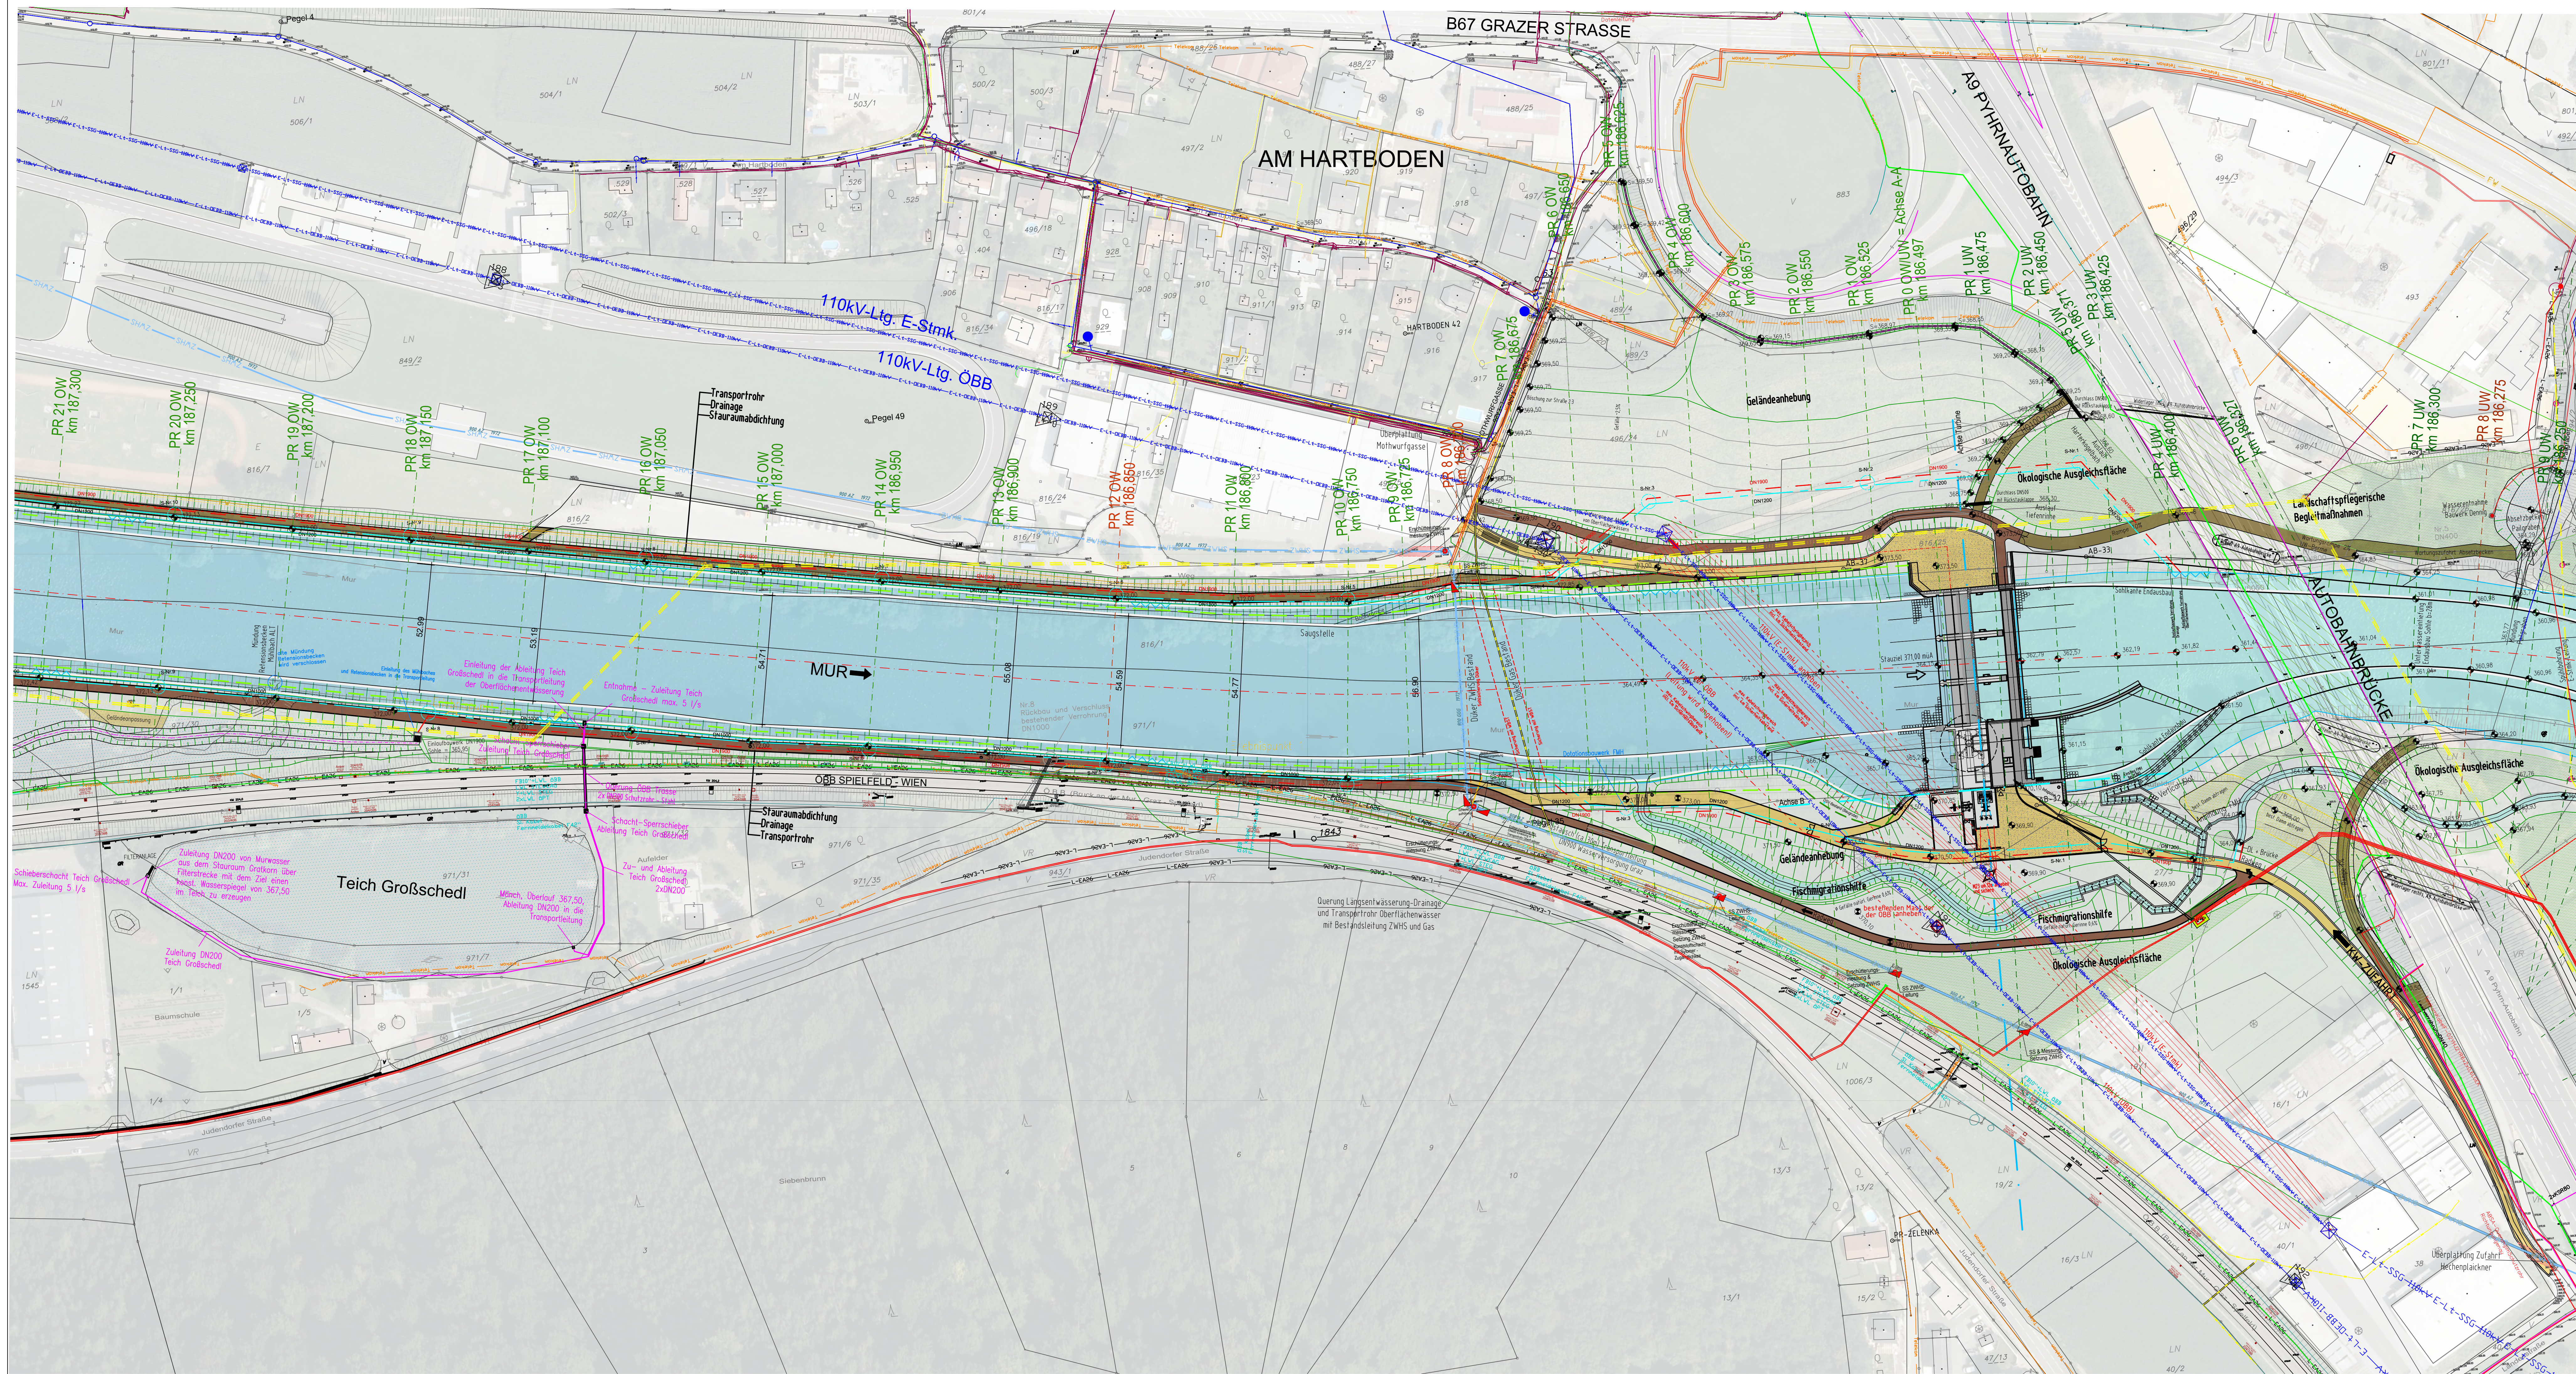

VERBUND Hydro Power GmbH
Bau Niederdruckanlagen
Europaplatz 2, 1150 Wien

STEWEG-STEg GmbH
Leonhardgürtel 10, 8010 Graz

ARGE Gratkorn

-	-	-	-
-	-	-	-
Änd.	Datum	Name	Änderung

KW Gratkorn
MASTERPLAN TEIL 1
km 187,300 km 186,225

Planersteller:


Kratzer & Partner ZT GmbH
STATIK • WASSERBAU • LAND-
BAUUFICHT • PROJEKTMANAGEMENT

8010 Graz
Glacisztrasse 57/1
0316/ 62 34 38-0
office@kratzertz.com
www.kratzertz.com

2700 W. Neu-
Hauptplatz
02622/ 29 11
office@kratzertz.com
www.kratzertz.com

		NAME	DATUM	
Planer	Gezeichnet:	ML	17.02.2021	Planform
	Geprüft:	WE	17.02.21	A2+
	Freigabe:	KK	17.02.2021	Planmaß
SSG	KKS - Geprüft:	-	-	1300x59
	Gezeichnet:			Planfläche
	Geprüft:			0.77m ²
	Freigabe:			

0924	Datenquelle:	Mail
------	--------------	------

Maßstab:	Anlage:			Anl. Gruppe:	Anl. Teil:
	Plannummer:				
1:1000	GRAT-A-HB-AF-0501				

GRAT-A-HB-AF-0501

[illegible]